

Anvisningar

- Copyright**
Denna ritning med tillhörande beräkningar är Derome Trätekniks egendom. All kopiering, vidareförmedling och användning av dessa ritningar utan tillstånd av Derome Träteknik, är inte tillåtet.
- Vindavstyvning, småhus**
Vindavstyvning av taket:
Takstolarna är styva i sitt eget plan, men måste sidoavstyvas i enlighet med takstolsberäkningen. Avstyvning av byggnaden är inte beskrivet av Derome Träteknik, men det hänvisas till monteringsanvisningen och typblad TB96-10.
- Laster Fackverk/Ramverk**
Laster:
 - Egentyngd yttertak: 300 N/m²
 - Egentyngd innertak: 300 N/m²
 - Snölast: 2000 N/m²
 - Vindlast, (hastighetstryck): 926 N/m²
 - Nyttig last, fackverk: 500 N/m²
 - Nyttig last, ramverk: 2000 N/m²
 - Nyttig last, flyttb. innerväggar: 500 N/m²

Derome

RITAD/KONSTR. AV
A.Kr.

GRANSK

ARBETSNR.
2101523

2021-02-08 - 13:10
9.1 SR1 (b9559e7)

Malmö, 2021-02-08
Anna Kujoruchko

Prefab villa Skandinavien AB
Attefall, typ 1

Planritning 1


SKALA 1:35

Sida 1/1

KOD TYP POS

RITNINGNUMMER

REV.

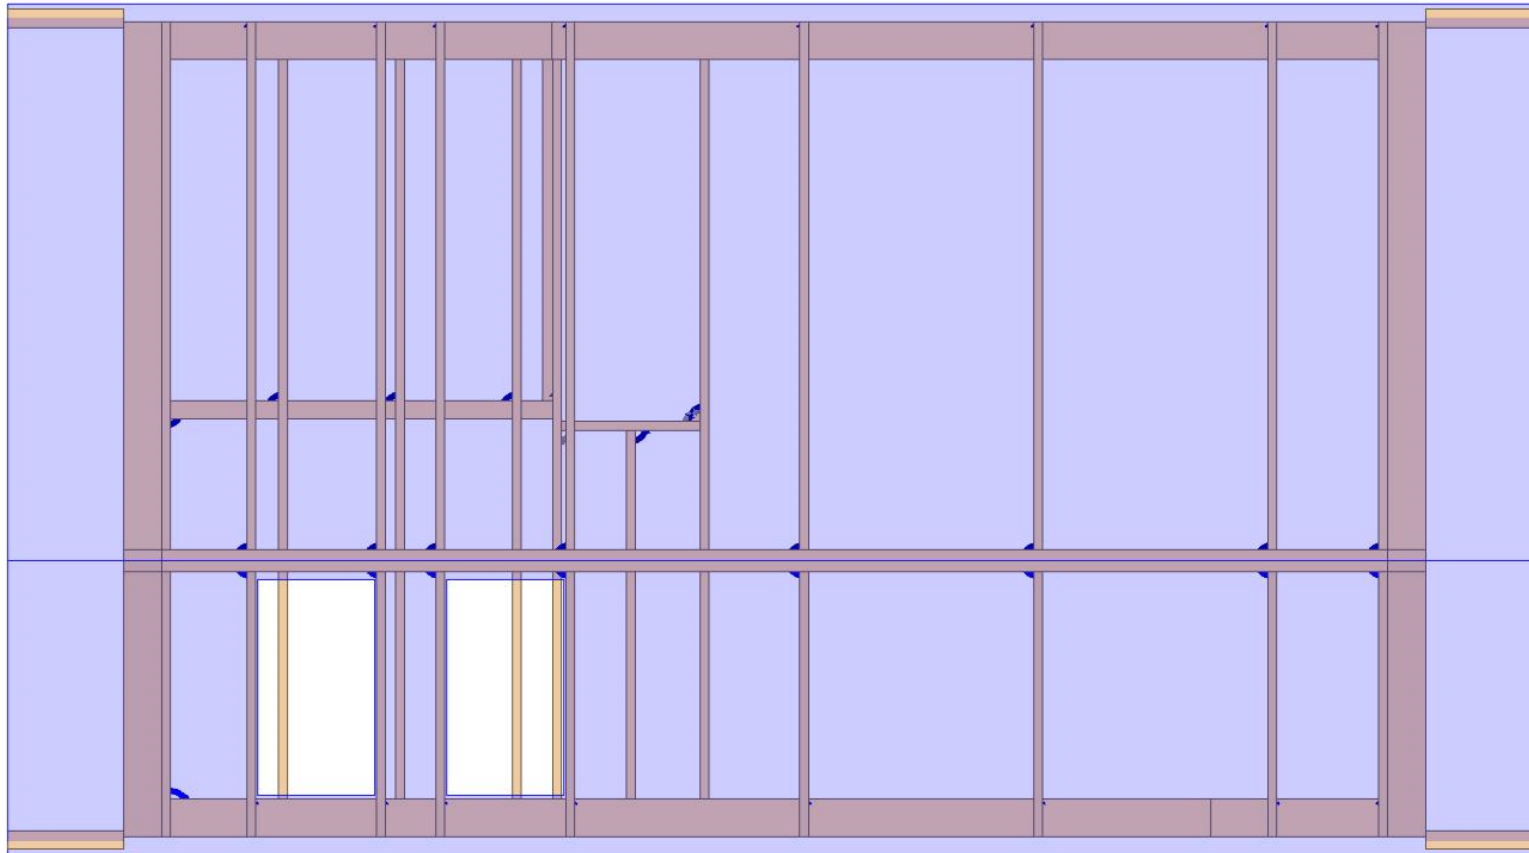

Derome

Prefab villa Skandinavica AB
Attefall, typ 1

RITAD/KONSTR. AV A. Kr.	ARBETSNR. 2101523
----------------------------	----------------------

3D-ritning

Sida 1/5


2021-02-08 - 13:10
9.1 SR1 (b9559e7)

Malmö, 2021-02-08
Anna Rydzuchko

KOD TYP POS

RITNINGNUMMER

REV.

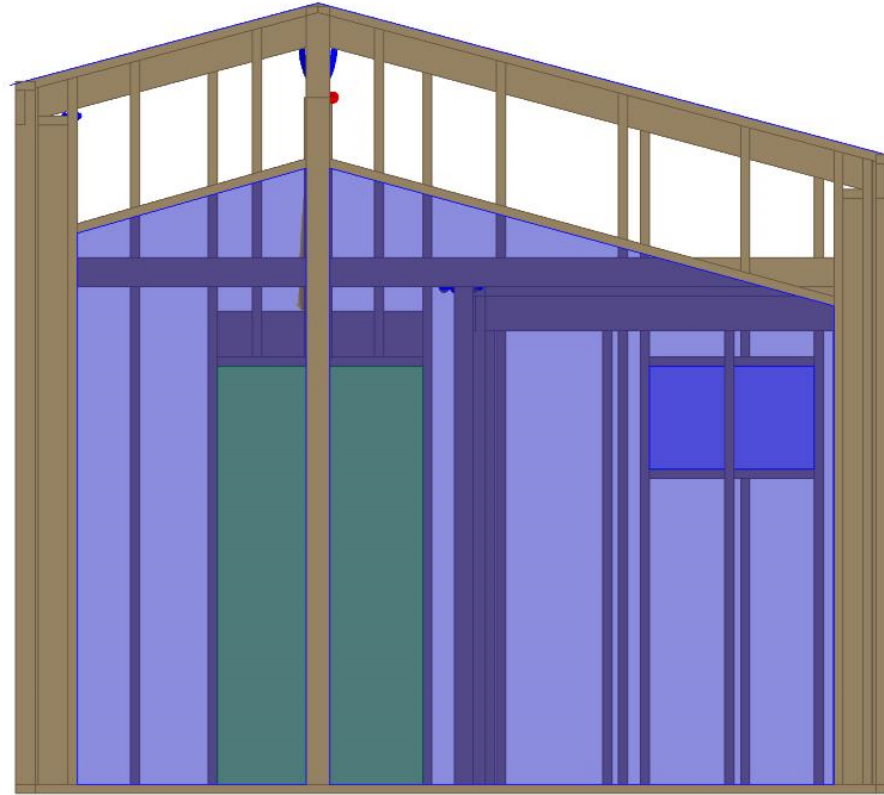

Derome

Prefab villa Skandinavia AB
Attefall, typ 1

RITAD/KONSTR. AV A.Kr.	ARBETSNR. 2101523
---------------------------	----------------------

3D-ritning

Sida 2/5


2021-02-08 - 13:10
9.1 SR1 (b9559e7)

Malmö, 2021-02-08
Anna Rydzuchko

KOD TYP POS

RITNINGNUMMER

REV.

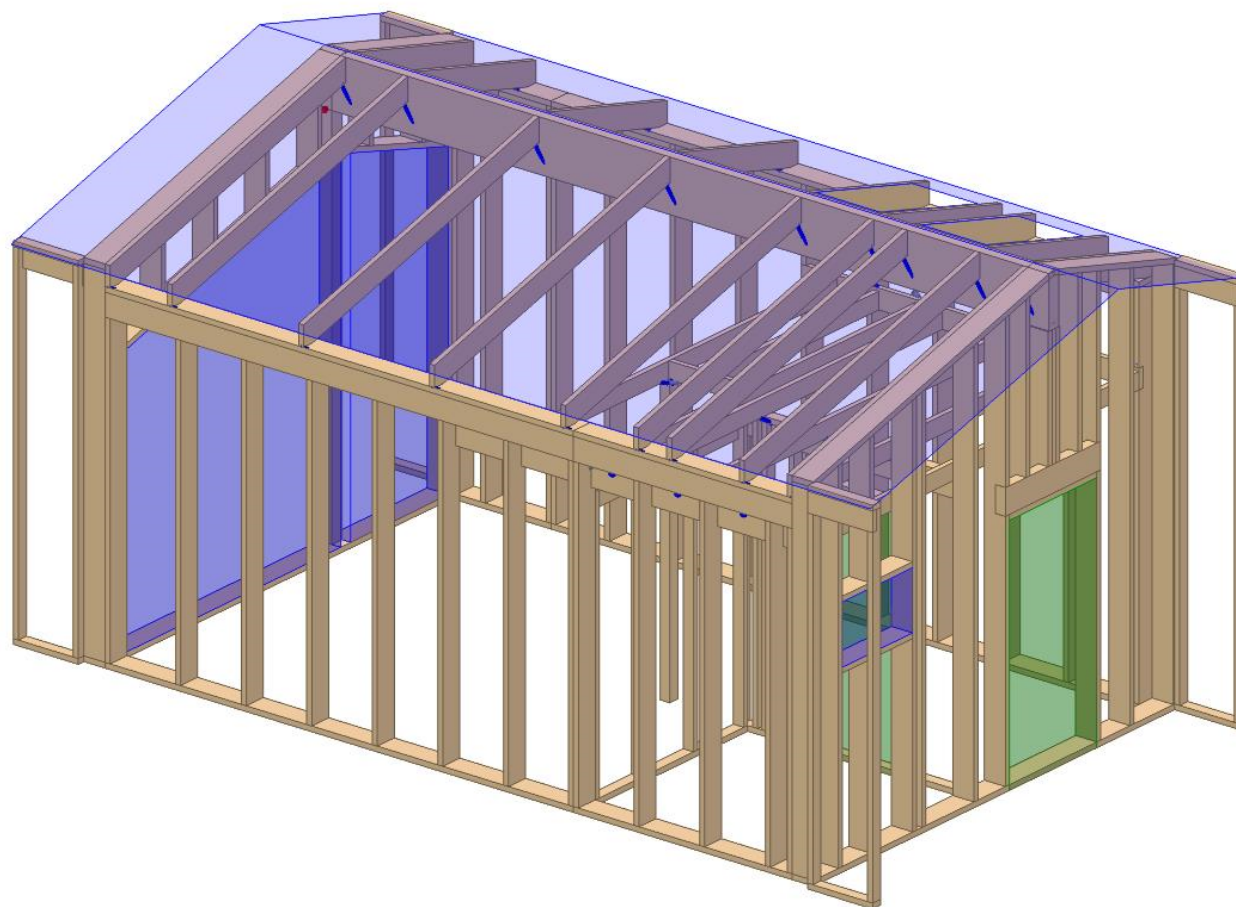

Derome

Prefab villa Skandinavia AB
Attefall, typ 1

RITAD/KONSTR. AV
A.Kr.

ARBETSNR.
2101523

3D-ritning

Sida 3/5


2021-02-08 - 13:10
9.1 SR1 (b9559e7)

Malmö, 2021-02-08
Anna Ryvovuchko

KOD TYP POS

RITNINGNUMMER

REV.

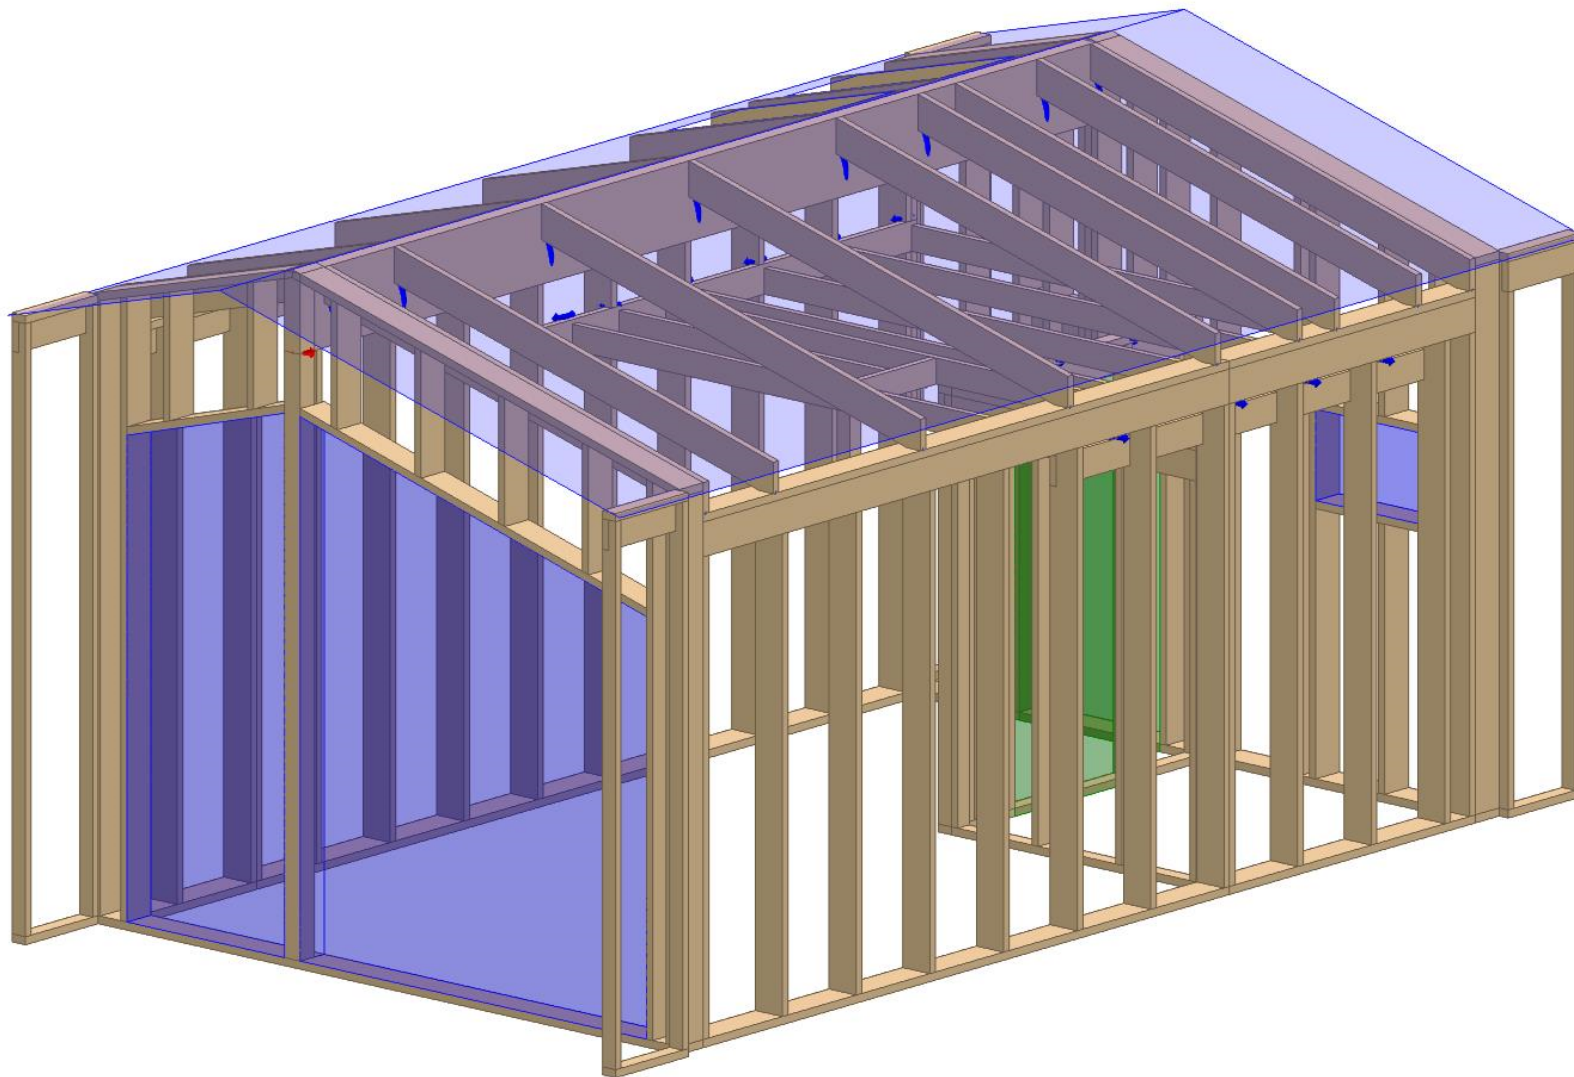

Derome

Prefab villa Skandinavia AB
Attefall, typ 1

RITAD/KONSTR. AV A. Kr.	ARBETSNR. 2101523
----------------------------	----------------------

3D-ritning

Sida 4/5


2021-02-08 - 13:10
9.1 SR1 (b9559e7)

Malmö, 2021-02-08
Anna Rydzuchko

KOD TYP POS

RITNINGNUMMER

REV.

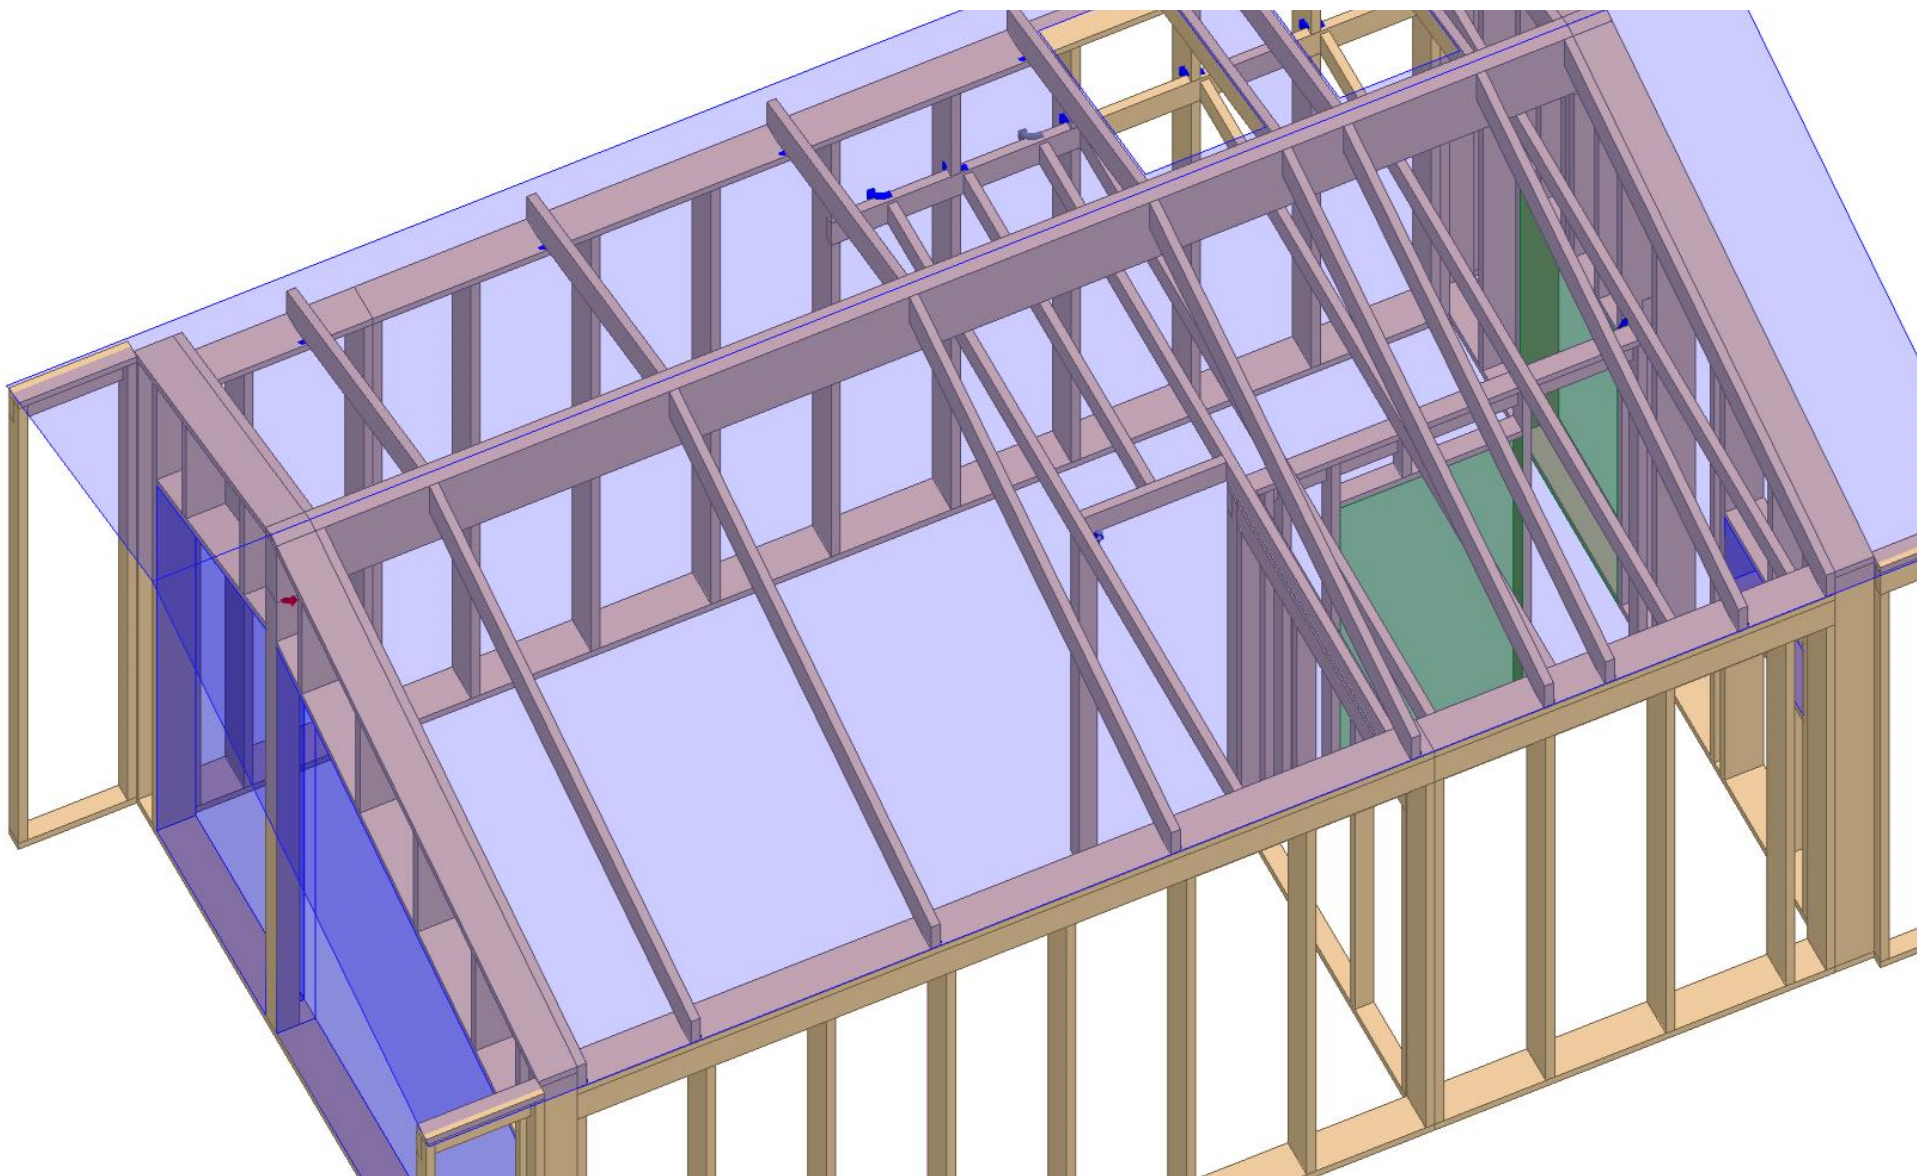

Derome

Prefab villa Skandinavia AB
Attefall, typ 1

RITAD/KONSTR. AV
A. Kr.

ARBETSNR.
2101523

3D-ritning

Sida 5/5

2021-02-08 - 13:10
9.1 SR1 (b9559e7)

Malmö, 2021-02-08
Anna Ryvorchik

KOD TYP POS

RITNINGNUMMER

REV.